


Boulevard Milan
Plan d'implantation

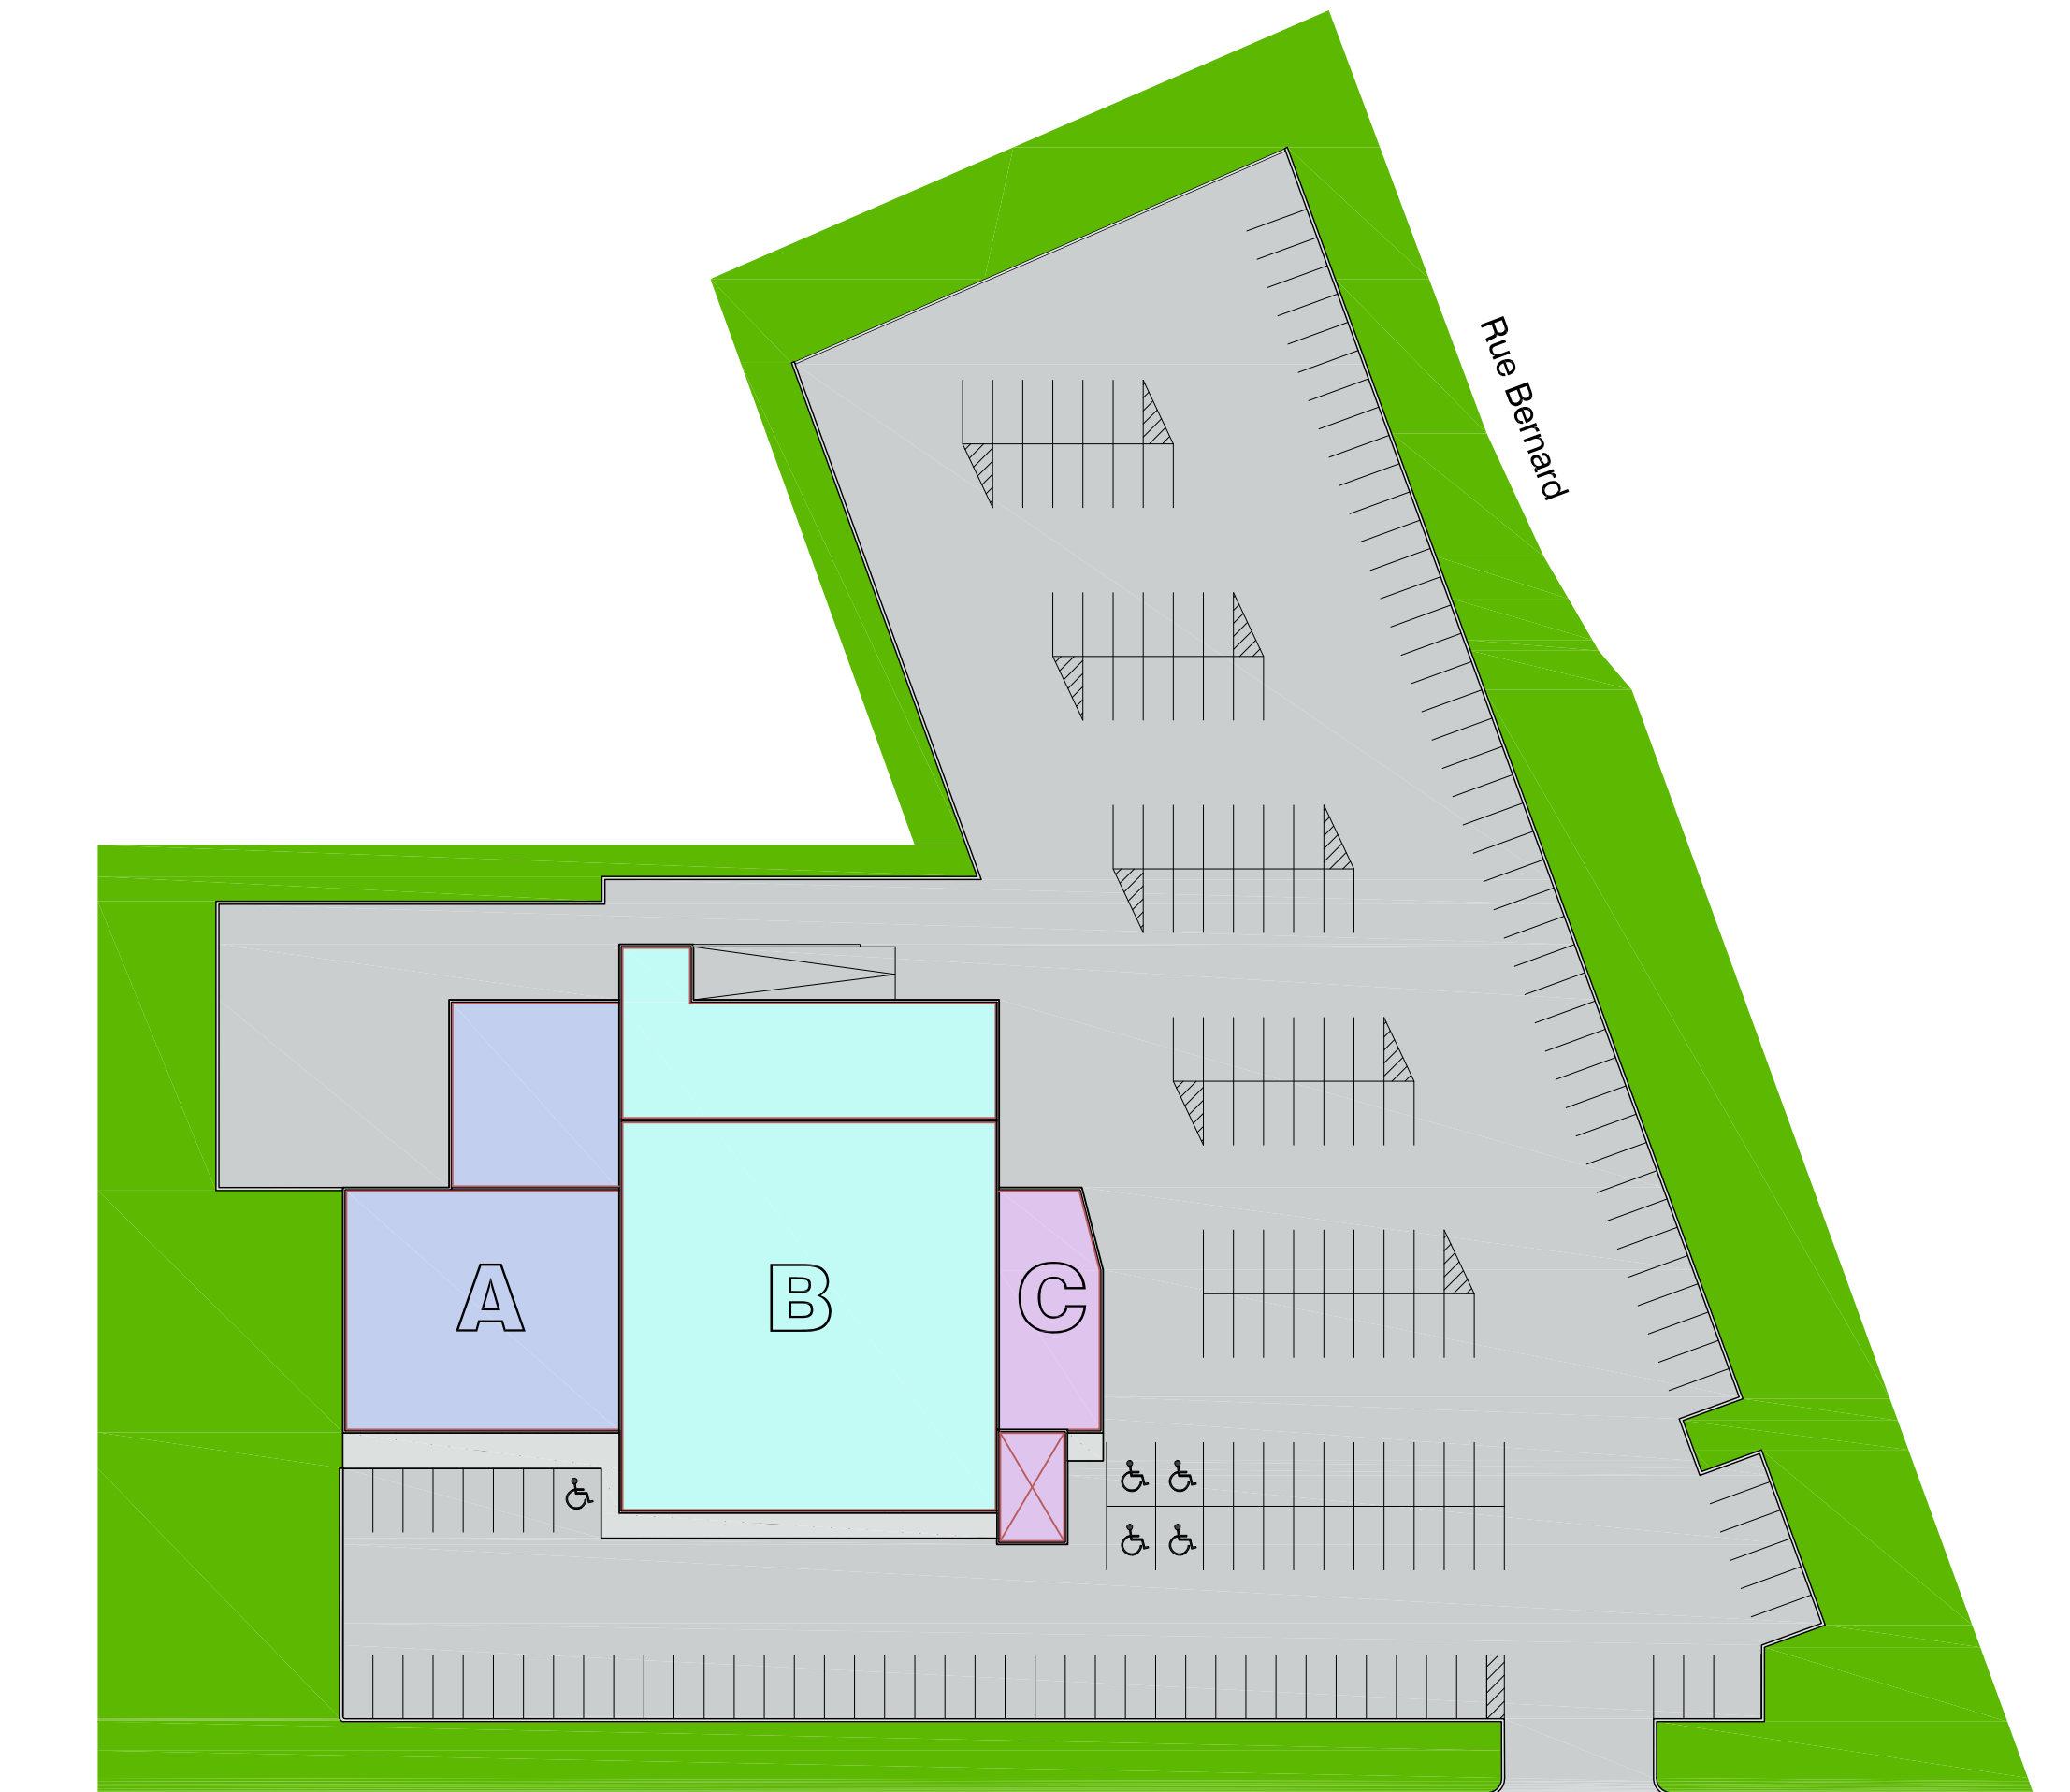

Boulevard Milan

Superficie de terrain:	+/- 139,680 pi.ca.
Superficie Local A:	+/- 7,990 pi.ca.
Superficie Local B:	+/- 16,736 pi.ca.
Superficie Local C:	+/- 2,623 pi.ca.
Pas à l'échelle	19 février 2015
No. Cie:	N/A