


TERRAIN TEL QU'É SECON LE PLAN CADASTRAL
 PARCELLAIRE PRÉPARÉ LE 14 JANVIER 2021 PAR
 ÉRIC COULOMBE ARPENTEUR-GÉOMÈTRE, MINUTE
 6427, DOSSIER F175244

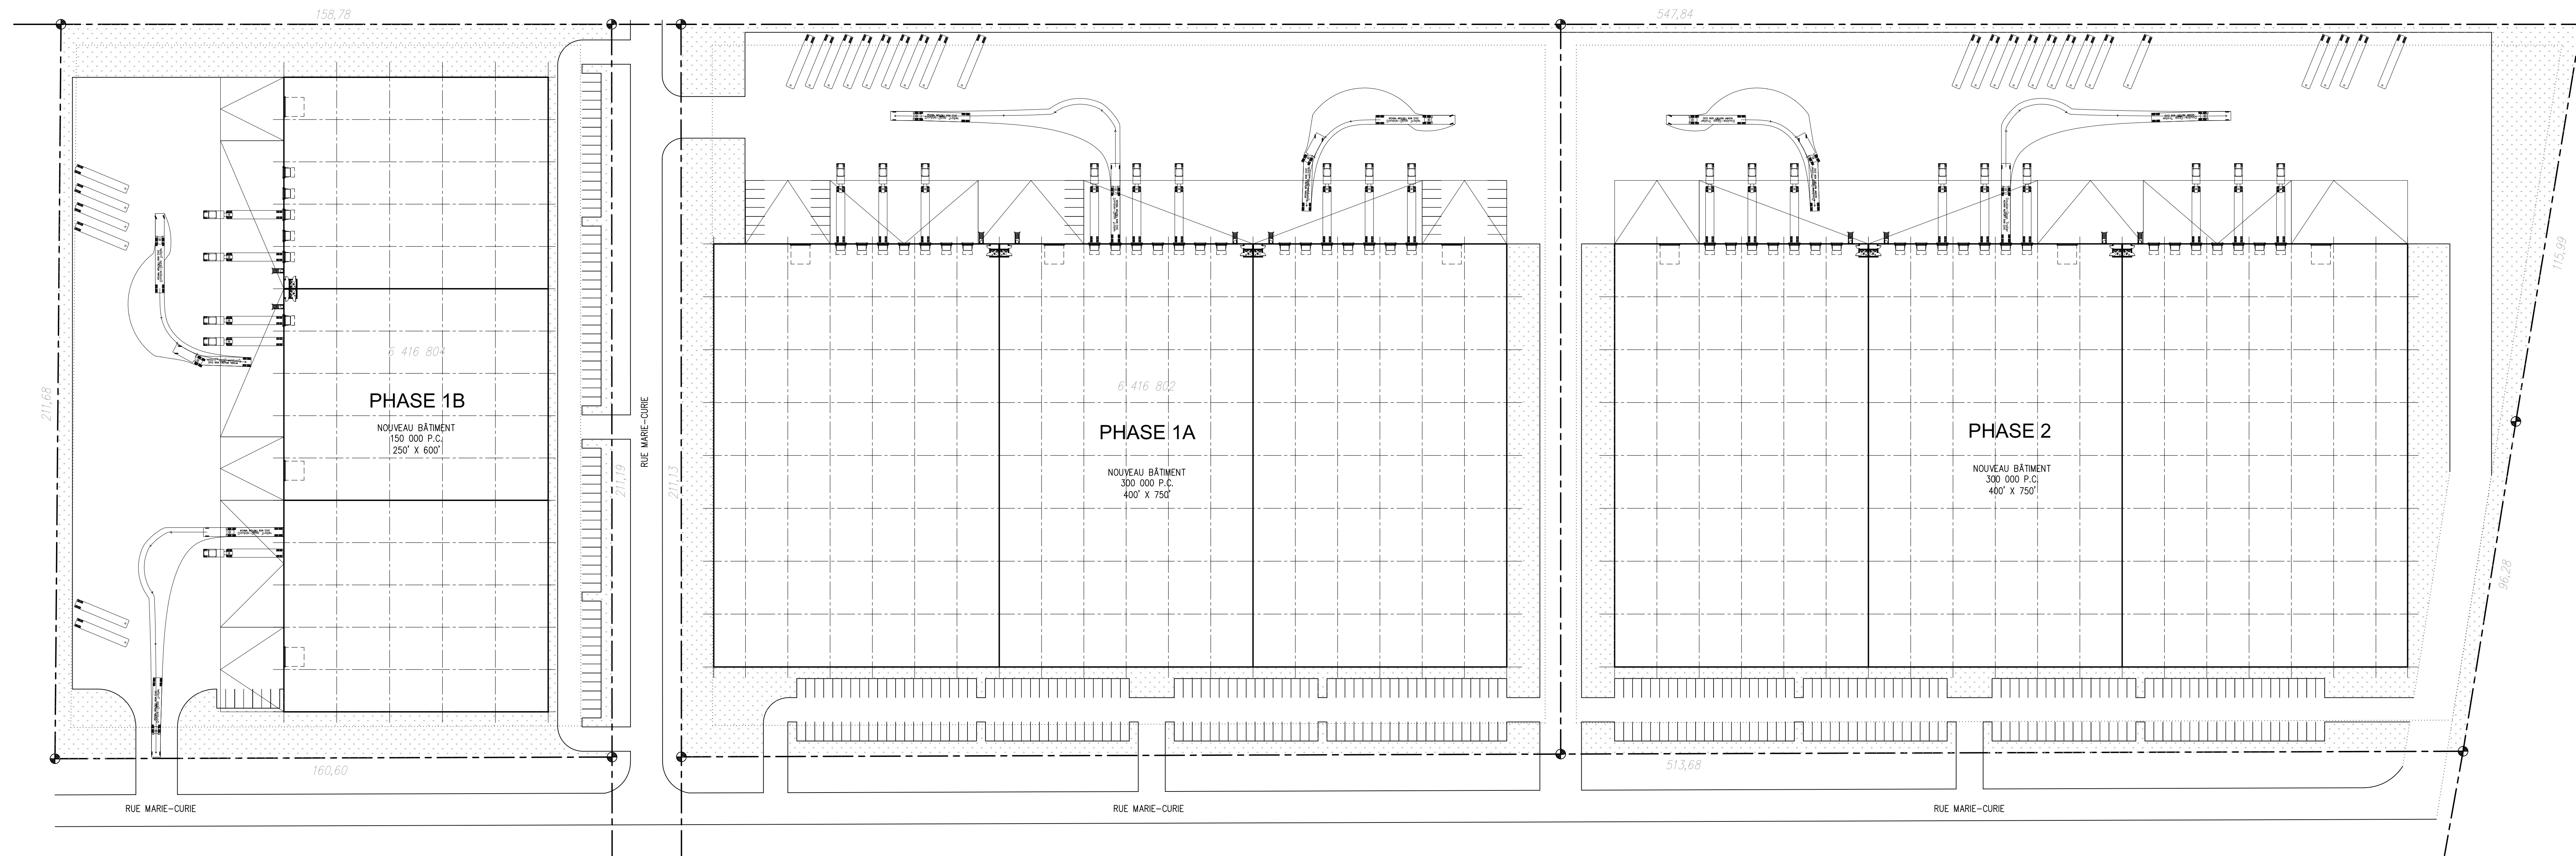

X IMPLANTATION GLOBALE
 A-000 ÉCHELLE 1/844" = 1'-0"

SCÉAU
 CE Dessin NE PEUT PAS ÊTRE UTILISÉ POUR LA CONSTRUCTION

ARCHITECTURE
MONTY architectes
 886, boulevard de Pirigny, bureau 200
 Chertsey, Québec, J2S 1W3
 Téléphone: 418-628-1716
 info@monty.com
 www.montyarchitectes.com

MECANIQUE/ELECTRIQUE

STRUCTURE/CIVIL

PROJET
PROJET INDUSTRIEL
 RUE MARIE-CURIE
 VALLEYFIELD, QUÉBEC

DESSINÉ PAR M.C. ÉCHELLE INDIQUÉE
 VÉRIFIÉ PAR J.M. DATE 2021-02-05

PAGE TITRE

PROJET architecture DESSIN No
 20132
 ÉMISSION No 01 A000

PLAN D'ARCHITECTURE